


DIREZIONE GENERALE DEL CATASTO E DEI SERVIZI TECNICI ERARIALI

NUOVO CATASTO EDILIZIO URBANO

Lit. 200

(R. DECRETO-LEGGE 13 APRILE 1939, N. 652)

Planimetria dell'immobile situato nel Comune di Polinago Via Garibaldi n° 2
 ISTITUTO AUTONOMO PER LE CASE POPOLARI DELLA PROVINCIA DI MODENA utilizza delle Super-
 Dittorie per il fabbricato - COMUNE DI POLINAGO per il Terreno
 Allegata alla dichiarazione presentata all'Ufficio Tecnico Erariale di MODENA

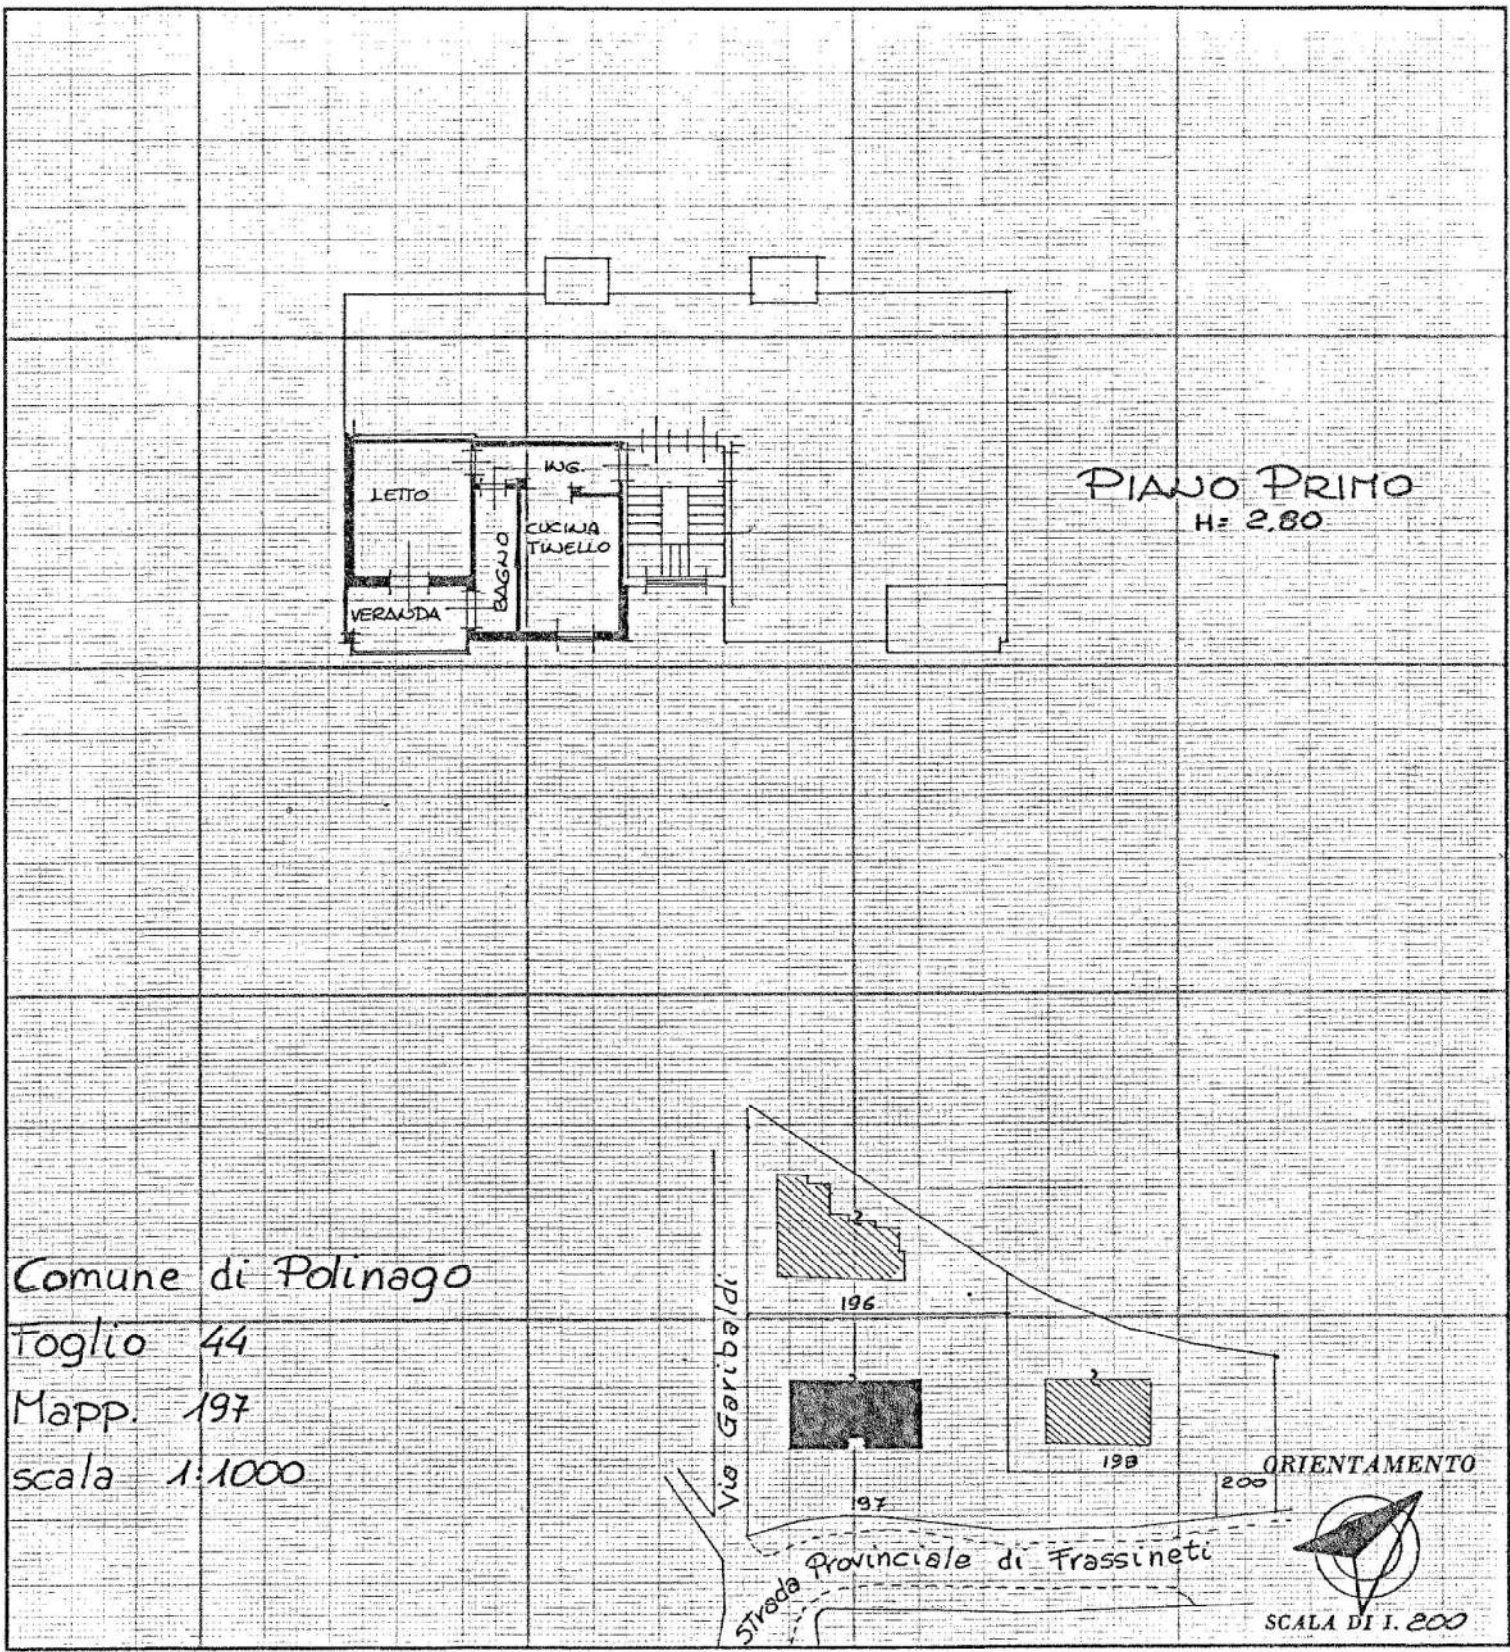

SPAZIO RISERVATO PER LE ANNOTAZIONI D'UFFICIO

DATA
 PROT. N°

Foglio 44
 mapp. 197 sub. 9

Compilata dal **ING. FRANCESCO ZERBINI**
(Titolo, nome e cognome del tecnico)
CAPO SEZ. TECN. I.A.C.P. Modena
 Iscritto all'Albo degli **INGEGNERI**
 della Provincia di **MODENA**

DATA

Firma:


8-10-4




NUOVO CATASTO EDILIZIO URBANO

QU. DIBUCCO L. 10000 11 APRILE 1968 N. 3073

Planimetria dell'immobile situato nel Comune di **POLINAGO** Via
Ditta **ISTITUTO AUT. CASE POPOLARI DELLA PROV. DI MODENA**
Allegata alla dichiarazione presentata all'Ufficio Tecnico Erariale di **MODENA**

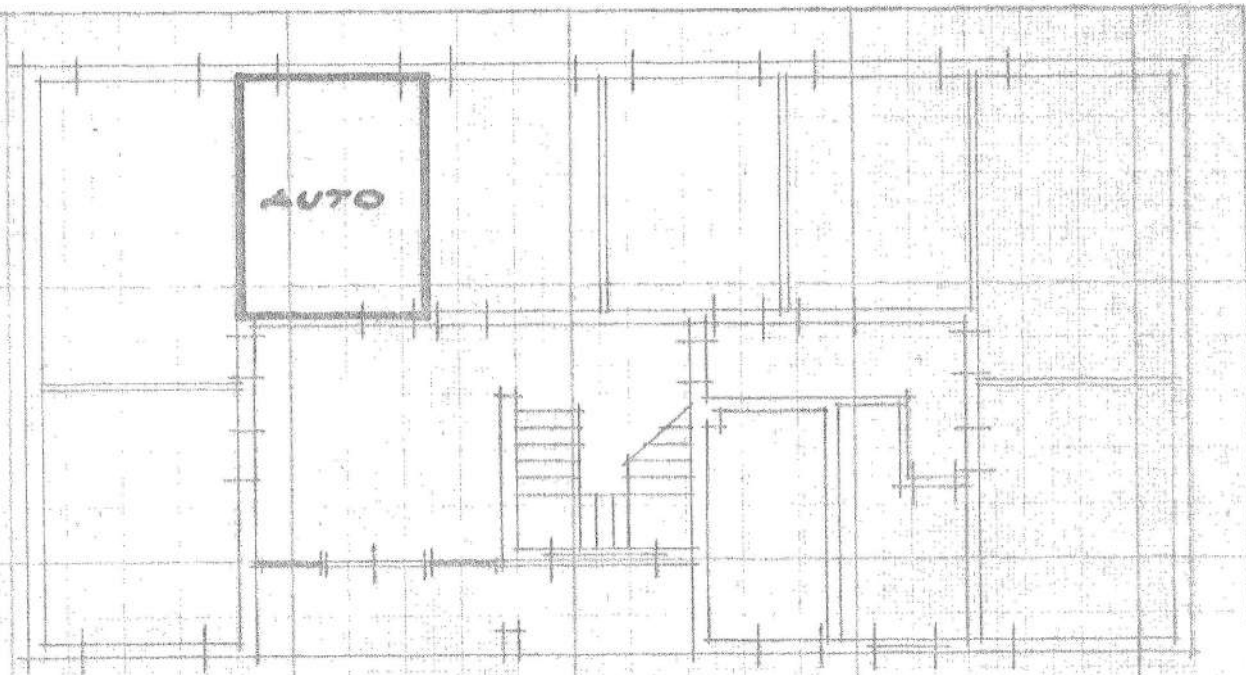

PIANO TERRA H: ML. 250 INT. 5

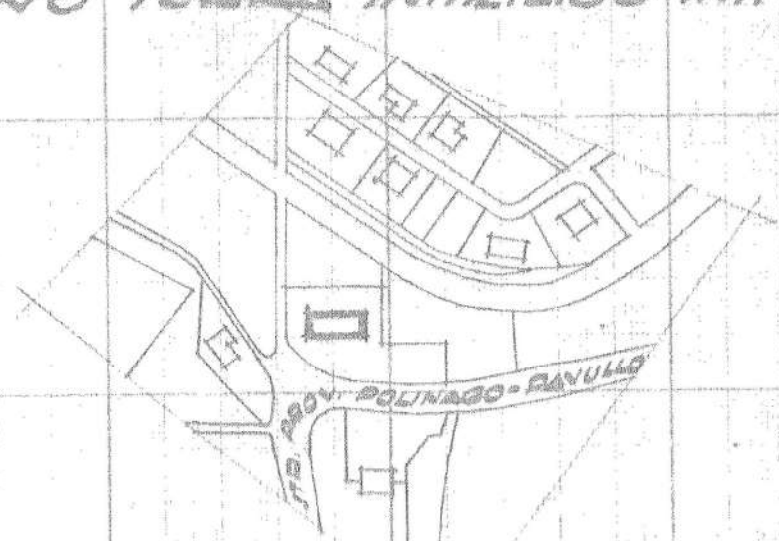

PLANIMETRIA RAPP. 1:2000

ORIENTAMENTO



SCALA DIT. 100

SPAZIO RISERVATO PER LE ANNOTAZIONI D'UFFICIO

DACA
PROT. N°

13

SEZ. A FOG.: 19
MAPP.: 7322
PARTITA: 8494

Compilata da **FRANCESCO TESI**
CAPO SERV. TECN. I. A. C. P. M.

Iscritto all'Albo degli **INGEGNERI**
della Provincia di **MODENA**

DATA **10/11/76**

Firma **M. Tesi**